



Haltung 1 Grundleitung SW
Anschluss Stichweg Nr. 38 » Grundleitung Stichweg 38
Ø 100 mm GG
Gesamt 55,50m
UNr. 2

Haltung 2 Grundleitung RW
Anschluss Stichweg Nr. 38 » RV-Schacht Lenzelpfad RW
Ø 150 mm STZ
Gesamt 57,36m
UNr. 4

Jutzy GmbH -Rohr- und Kanalinsektion-

Rudolf- Breitscheid- Str. 118



14482 Potsdam

0800-24 112 00

0331- 7476228

www.jutzy-haustechnik.de

info@jutzy-haustechnik.de

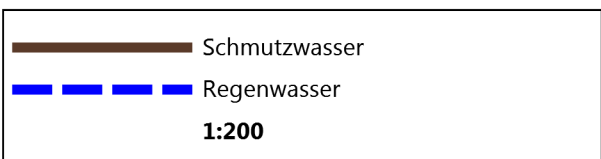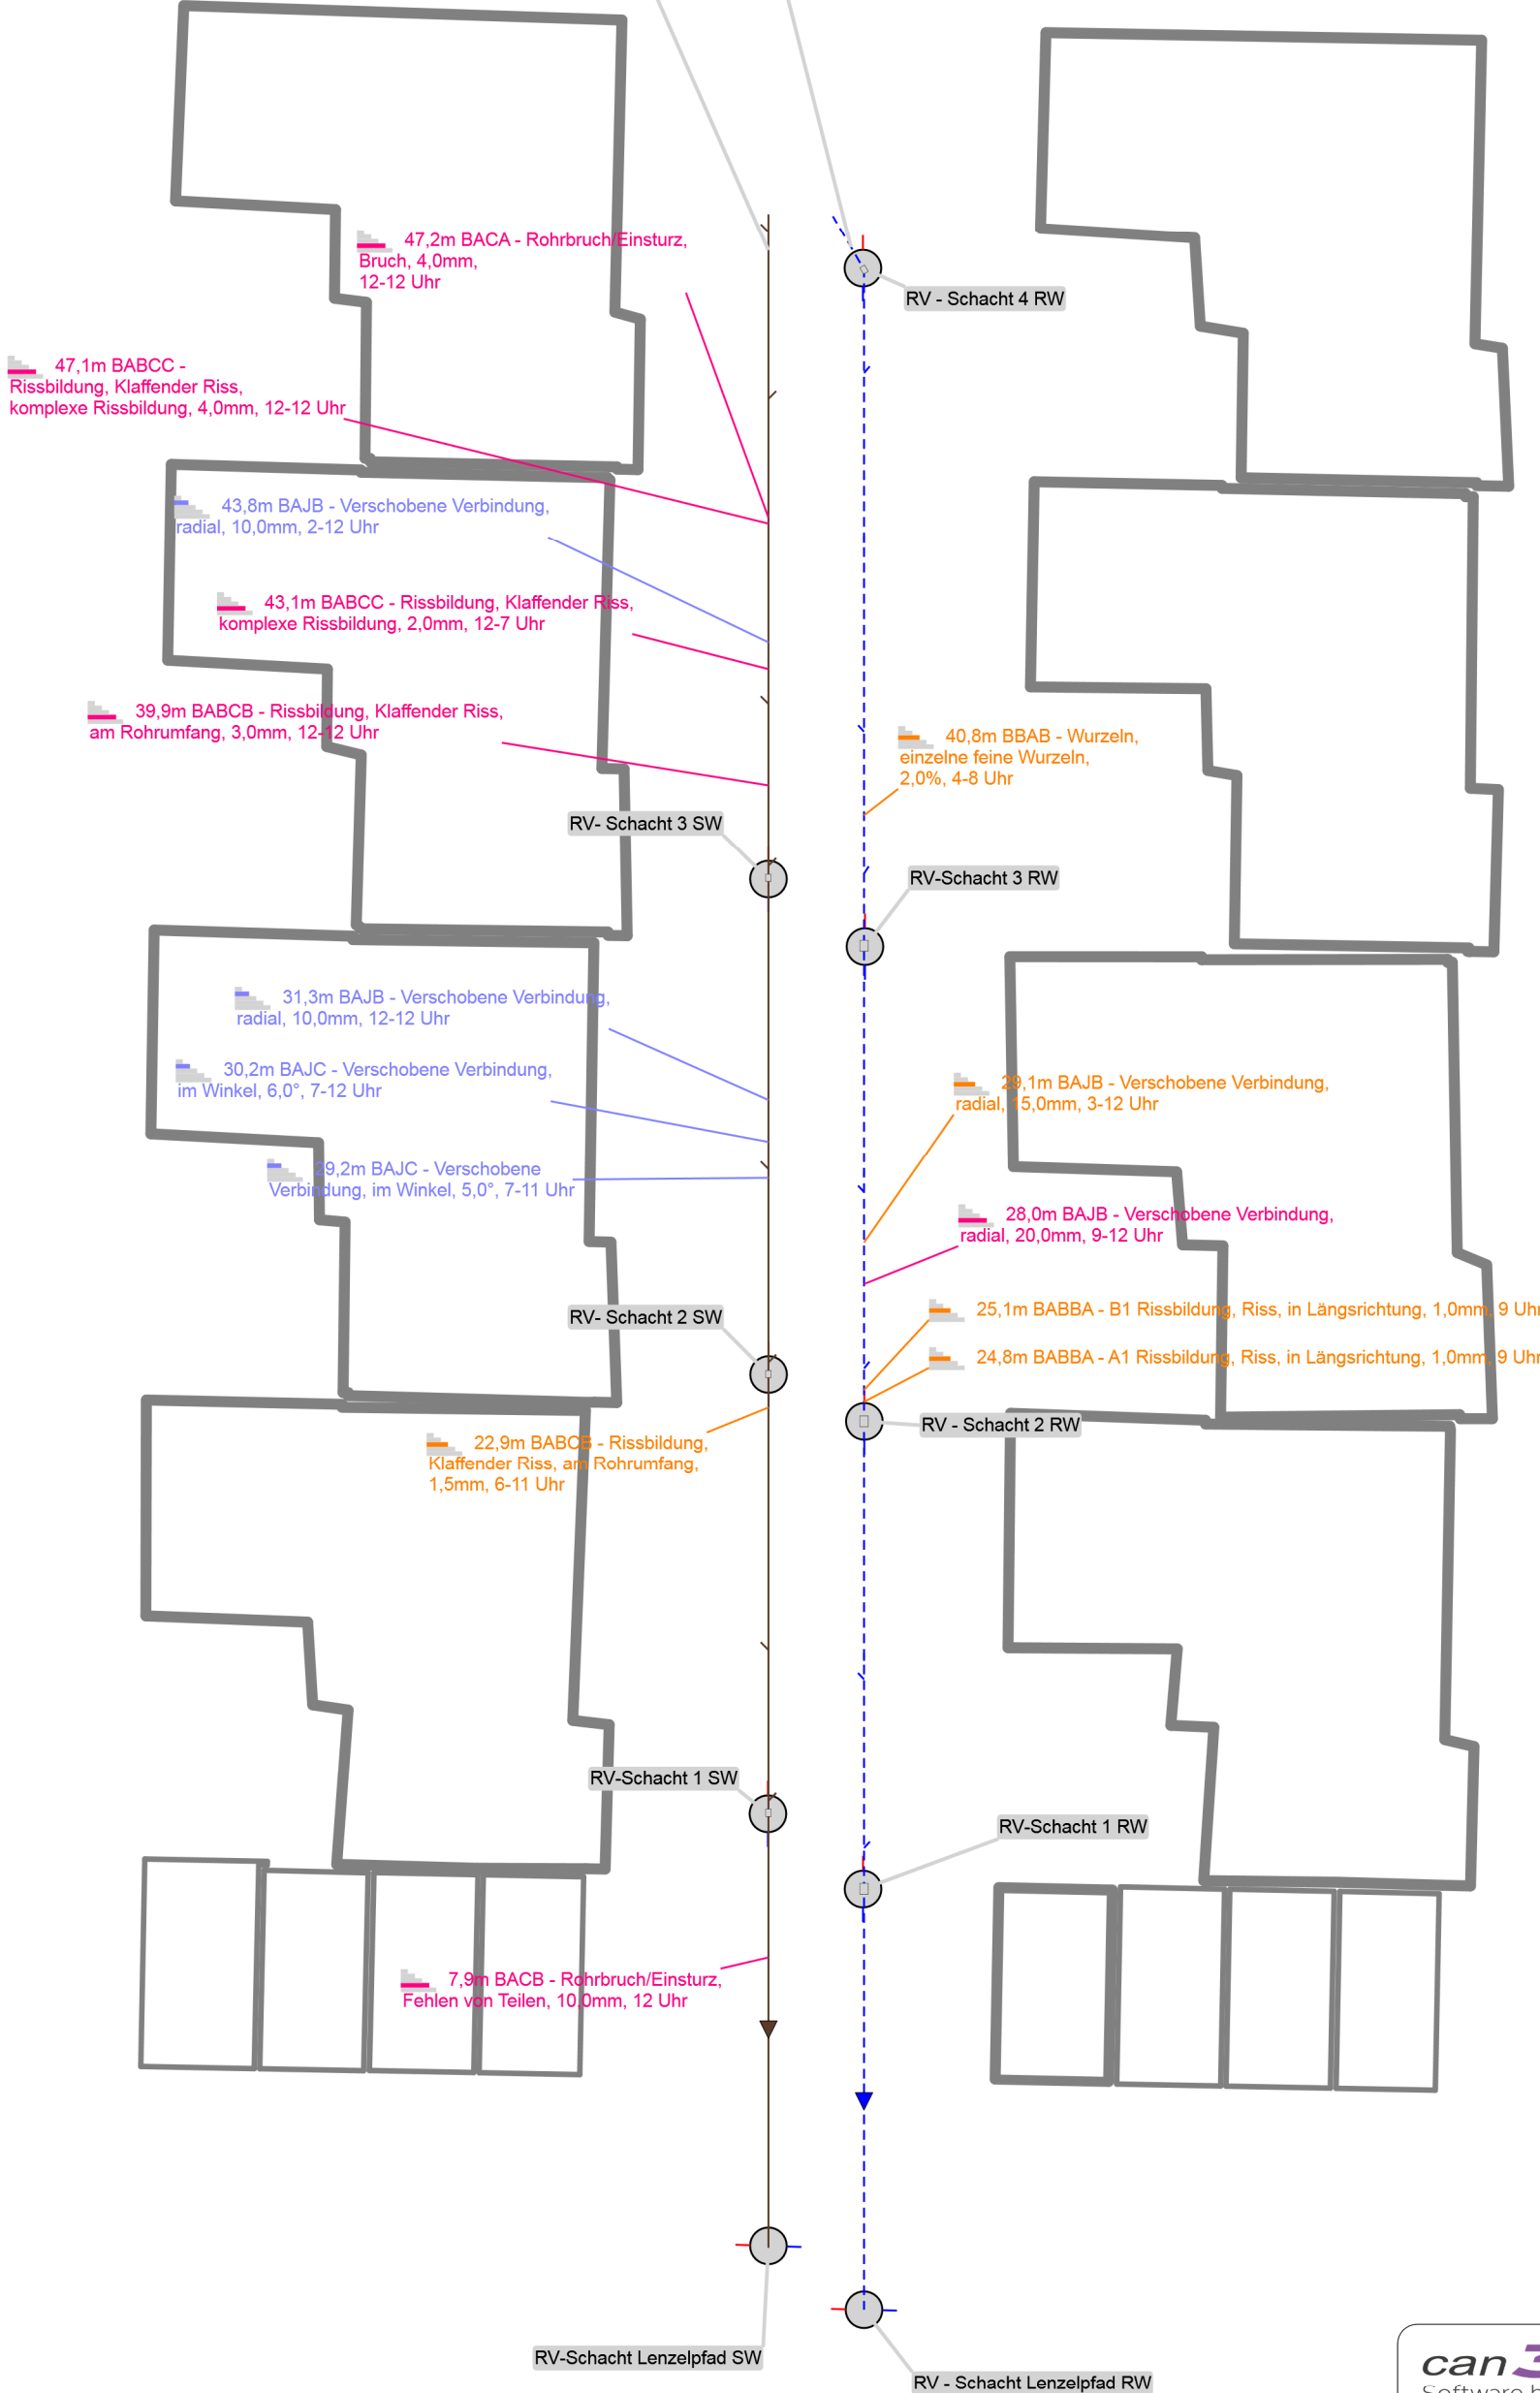

 Software by Kummert Version 2016.17		Alle Messwerte ohne Gewähr.
Straßenname	Stichweg 38-41	
Ortsteilname	Berlin	
Auftraggeber	Deutsche Wohnen Herr Besch	
Auftragsdatum	22.04.2016	